



SMART LOFT

Inwestor:
SMART HOUSE sp. z o.o
ul. Modra 24
71-220 Szczecin

Biuro sprzedaży:
Przeclaw 115/U4
72-005 Przeclaw

Tel.: +48 577 15 20 15
sprzedaz@smart-house.pl
lofty@smart-house.com.pl
www.smart-loft.com.pl
www.smart-house.com.pl

mieszkanie

A.1.2

kondygnacja:

1 piętro

1 salon z aneksem	19,8 m ²
2 łazienka	4,8 m ²
3 pokój	12,2 m ²
4 przedsiónek	2,5 m ²
5 komunikacja	9,3 m ²
6 garderoba	3,3 m ²
7 pokój	8,2 m ²



powierzchnia użytkowa:

60,1 m²

powierzchnia dodatkowa:

balkon 6,0 m²

przedstawione dane mają charakter poglądowy i mogą ulec zmianie na etapie budowy, ze względu na specyfikę Inwestycji (przebudowa budynku zabytkowego).

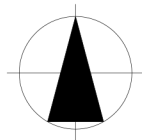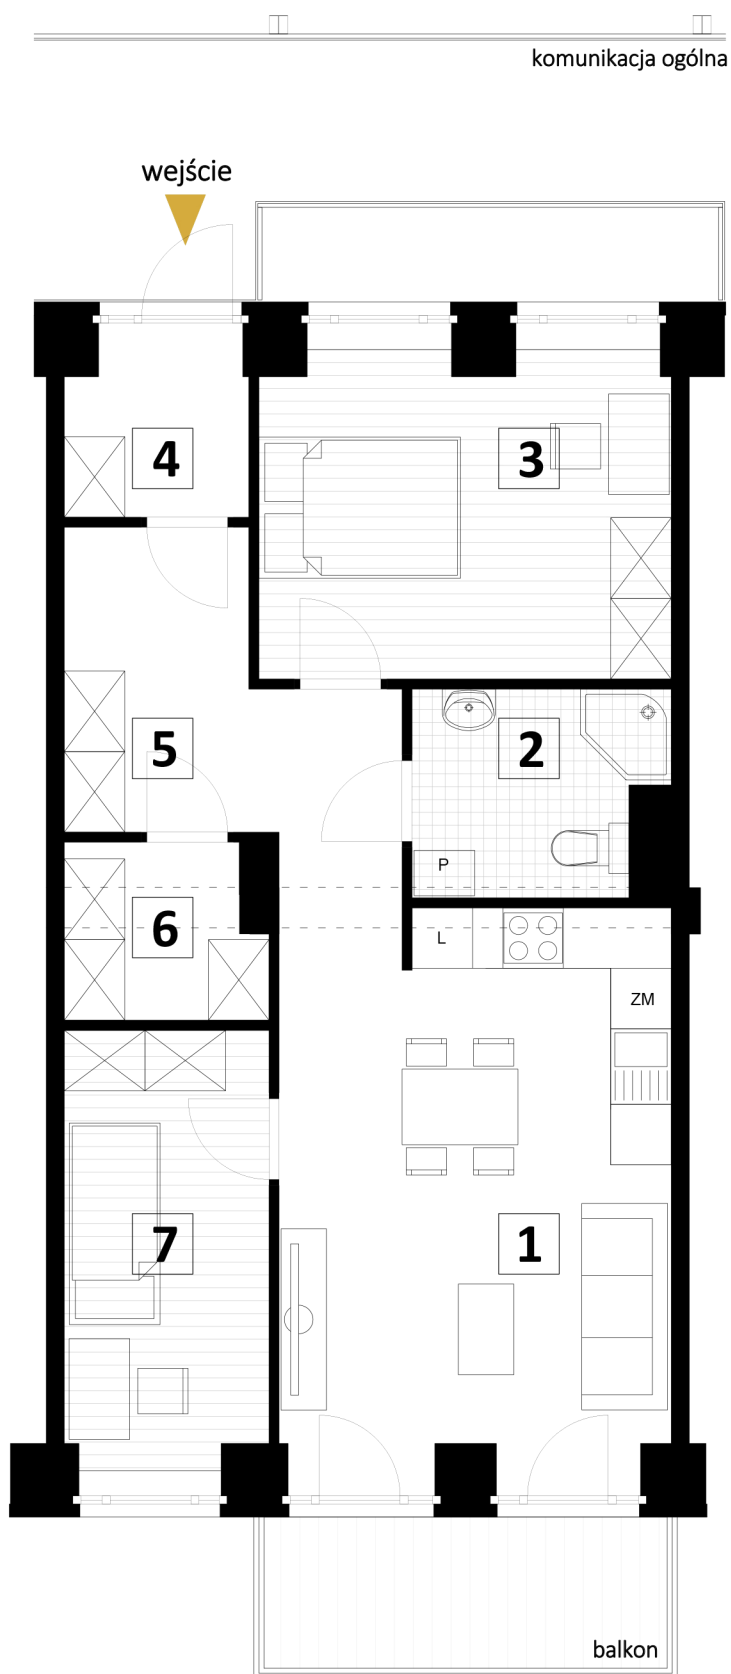

0 1m 2m 3m