



# SMART LOFT

Inwestor:  
SMART HOUSE sp. z o.o  
ul. Modra 24  
71-220 Szczecin

Biuro sprzedaży:  
Przeclaw 115/U4  
72-005 Przeclaw

Tel.: +48 577 15 20 15  
sprzedaz@smart-house.pl  
lofty@smart-house.com.pl  
www.smart-loft.com.pl  
www.smart-house.com.pl

## mieszkanie

### A.1.9

kondygnacja:

### 1 piętro

|   |                 |                     |
|---|-----------------|---------------------|
| 1 | salon z aneksem | 16,9 m <sup>2</sup> |
| 2 | łazienka        | 4,8 m <sup>2</sup>  |
| 3 | garderoba       | 8,8 m <sup>2</sup>  |
| 4 | przedsiónek     | 2,0 m <sup>2</sup>  |
| 5 | komunikacja     | 6,3 m <sup>2</sup>  |


powierzchnia użytkowa:

### 38,8 m<sup>2</sup>



*powierzchnia dodatkowa:*

*balkon* 3,0 m<sup>2</sup>

przedstawione dane mają charakter poglądowy i mogą ulec zmianie na etapie budowy, ze względu na specyfikę Inwestycji (przebudowa budynku zabytkowego).

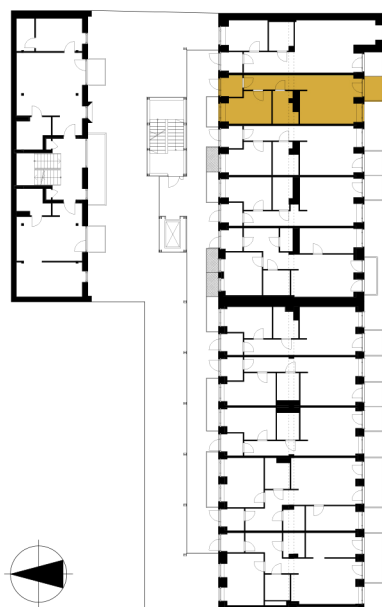

komunikacja ogólna

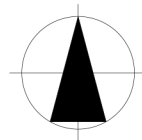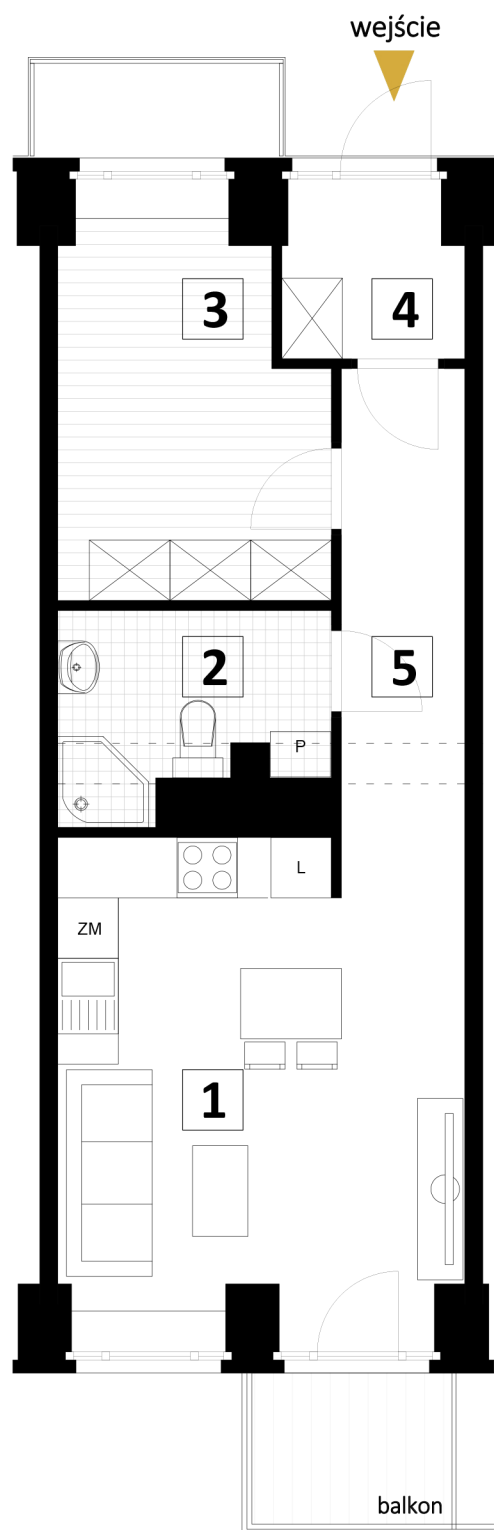

0 1m 2m 3m