



# SMART LOFT

Inwestor:  
SMART HOUSE sp. z o.o  
ul. Modra 24  
71-220 Szczecin

Biuro sprzedaży:  
Przeclaw 115/U4  
72-005 Przeclaw

Tel.: +48 577 15 20 15  
sprzedaz@smart-house.pl  
lofty@smart-house.com.pl  
www.smart-loft.com.pl  
www.smart-house.com.pl

## mieszkanie

### A.2.3

kondygnacja:

### 2 piętro

1 salon z aneksem	17,5 m <sup>2</sup>
2 łazienka	4,1 m <sup>2</sup>
3 pokój	9,9 m <sup>2</sup>
4 przedsionek	2,6 m <sup>2</sup>
5 komunikacja	6,2 m <sup>2</sup>



powierzchnia użytkowa:

### 40,3 m<sup>2</sup>

*powierzchnia dodatkowa:*

*balkon* 3,0 m<sup>2</sup>

przedstawione dane mają charakter poglądowy i mogą ulec zmianie na etapie budowy, ze względu na specyfikę Inwestycji (przebudowa budynku zabytkowego).

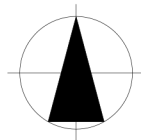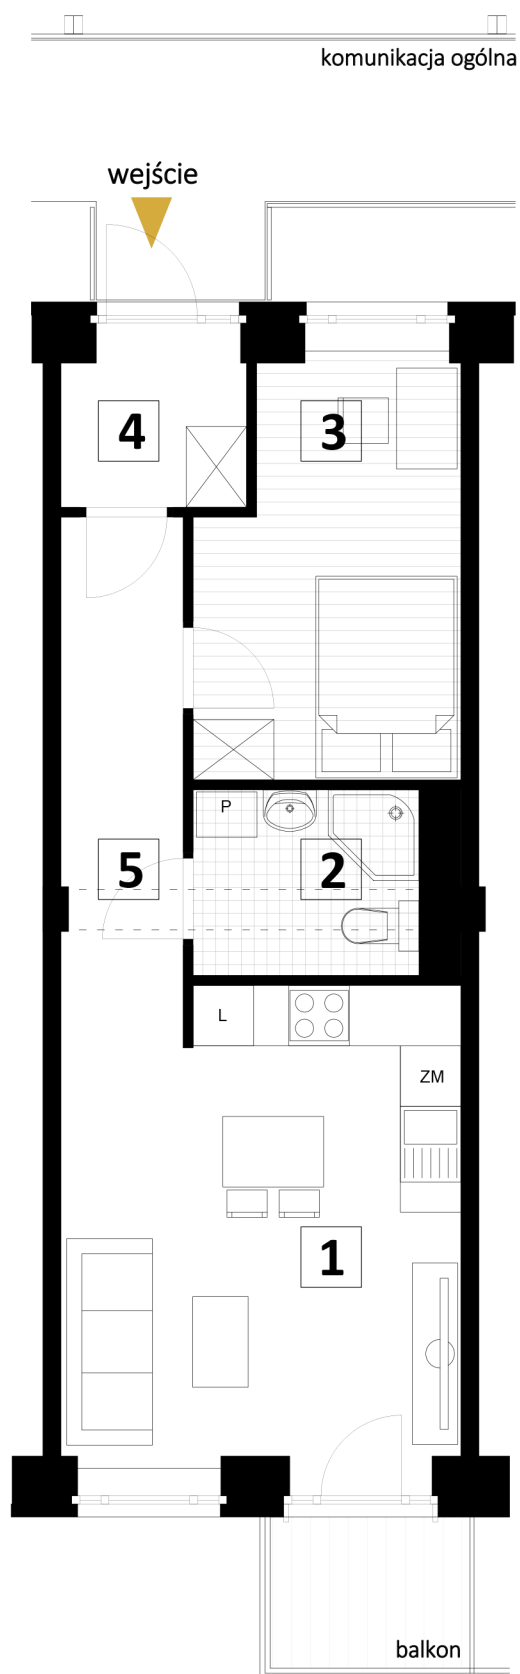

0 1m 2m 3m