



SMART LOFT

Inwestor:
SMART HOUSE sp. z o.o
ul. Modra 24
71-220 Szczecin

Biuro sprzedaży:
Przeclaw 115/U4
72-005 Przeclaw

Tel.: +48 577 15 20 15
lofty@smart-house.com.pl
www.smart-loft.com.pl
www.smart-house.com.pl

mieszkanie

A.2.7

kondygnacja:
2 piętro

1	salon z aneksem	17,4 m ²
2	łazienka	4,6 m ²
3	garderoba	8,9 m ²
4	przedsiónek	2,4 m ²
5	komunikacja	6,3 m ²

powierzchnia użytkowa:

39,6 m²




powierzchnia dodatkowa:

balkon 3,0 m²

przedstawione dane mają charakter poglądowy i mogą ulec zmianie na etapie budowy, ze względu na specyfikę inwestycji (przebudowa budynku zabytkowego).



komunikacja ogólna

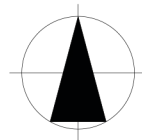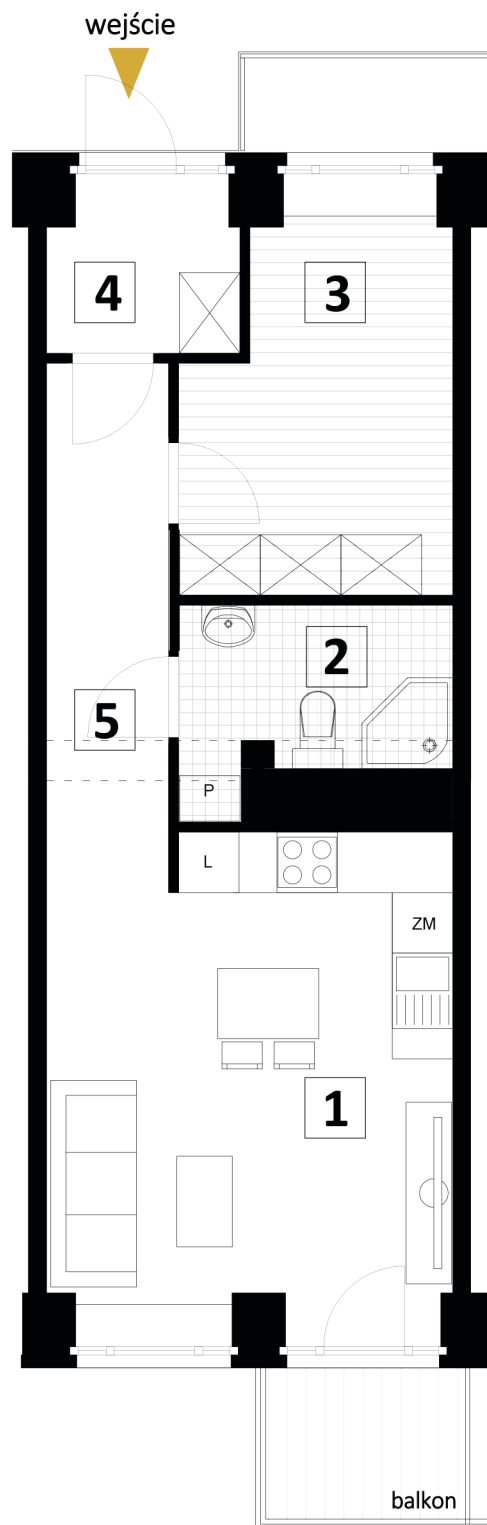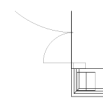

0 1m 2m 3m