



SMART LOFT

Inwestor:
SMART HOUSE sp. z o.o
ul. Modra 24
71-220 Szczecin

Biuro sprzedaży:
Przeclaw 115/U4
72-005 Przeclaw

Tel.: +48 577 15 20 15
sprzedaz@smart-house.pl
lofty@smart-house.com.pl
www.smart-loft.com.pl
www.smart-house.com.pl

mieszkanie

A.3.11

kondygnacja:

3 piętro

1	salon z aneksem	34,3 m ²
2	łazienka	5,8 m ²
3	pokój	8,5 m ²
4	przedsiónek	2,5 m ²
5	komunikacja	9,4 m ²
6	garderoba	4,8 m ²
A	antresola	41,2 m ²




powierzchnia użytkowa:

106,5 m²

powierzchnia dodatkowa:

taras dostępny z antresoli 18,0 m²

przedstawione dane mają charakter poglądowy i mogą ulec zmianie na etapie budowy, ze względu na specyfikę Inwestycji (przebudowa budynku zabytkowego).

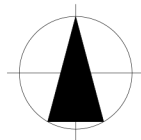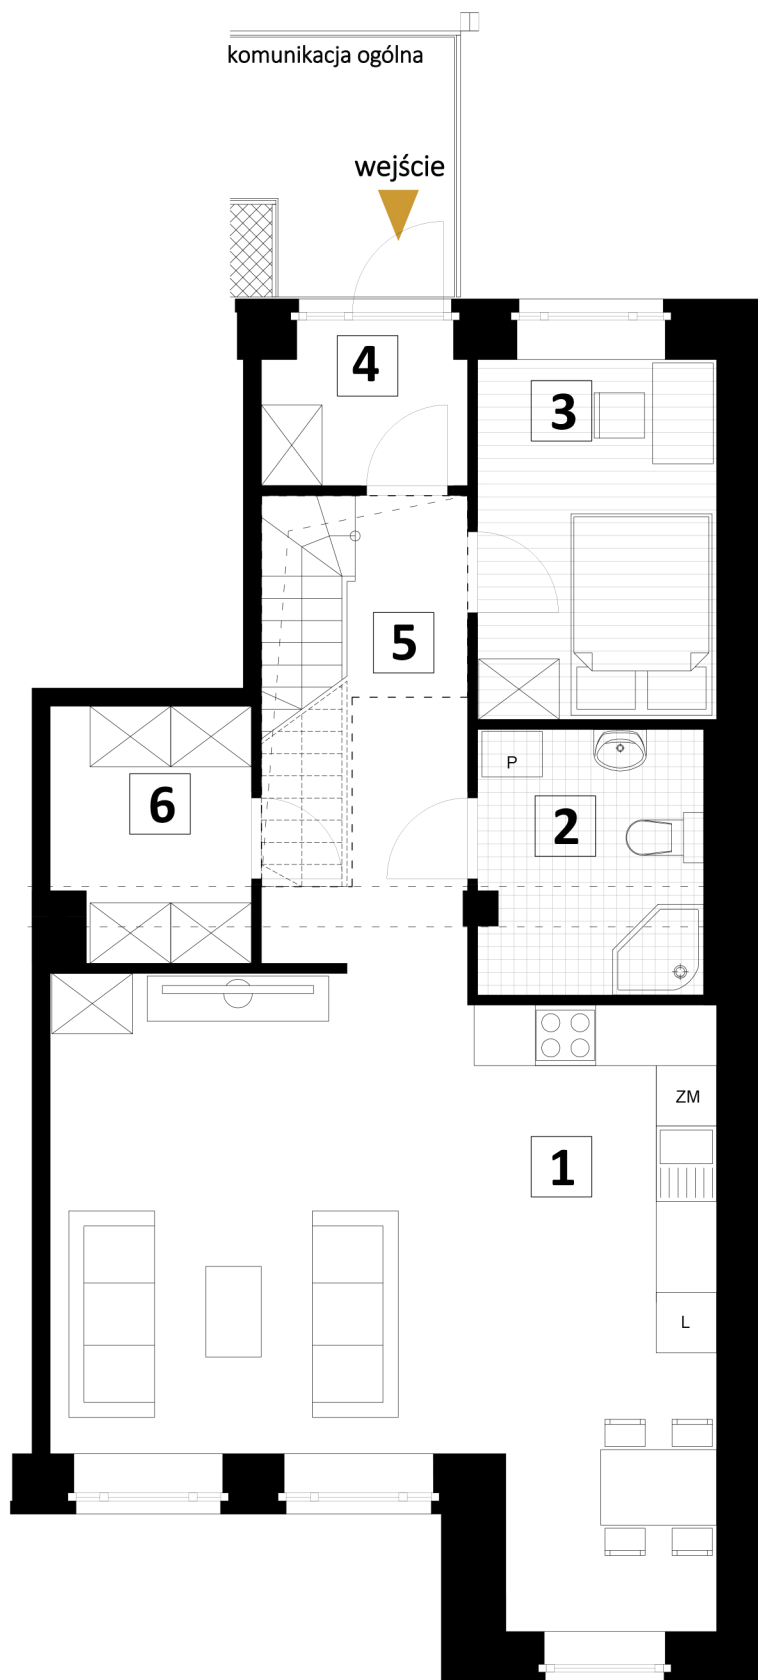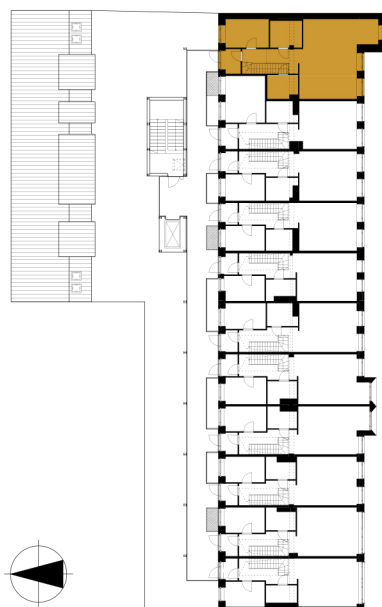

0 1m 2m 3m