



Inwestor:
SMART HOUSE sp. z o.o
ul. Modra 24
71-220 Szczecin

Biuro sprzedaży:
Przeclaw 115/U4
72-005 Przeclaw

SMART LOFT

Tel.: +48 577 15 20 15
sprzedaz@smart-house.pl
lofty@smart-house.com.pl
www.smart-loft.com.pl
www.smart-house.com.pl

mieszkanie **A.3.11/A**

antresola




41,2 m²

powierzchnia dodatkowa:

taras

18,0 m²

przedstawione dane mają charakter poglądowy i mogą ulec zmianie na etapie budowy, ze względu na specyfikę inwestycji (przebudowa budynku zabytkowego).

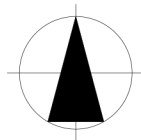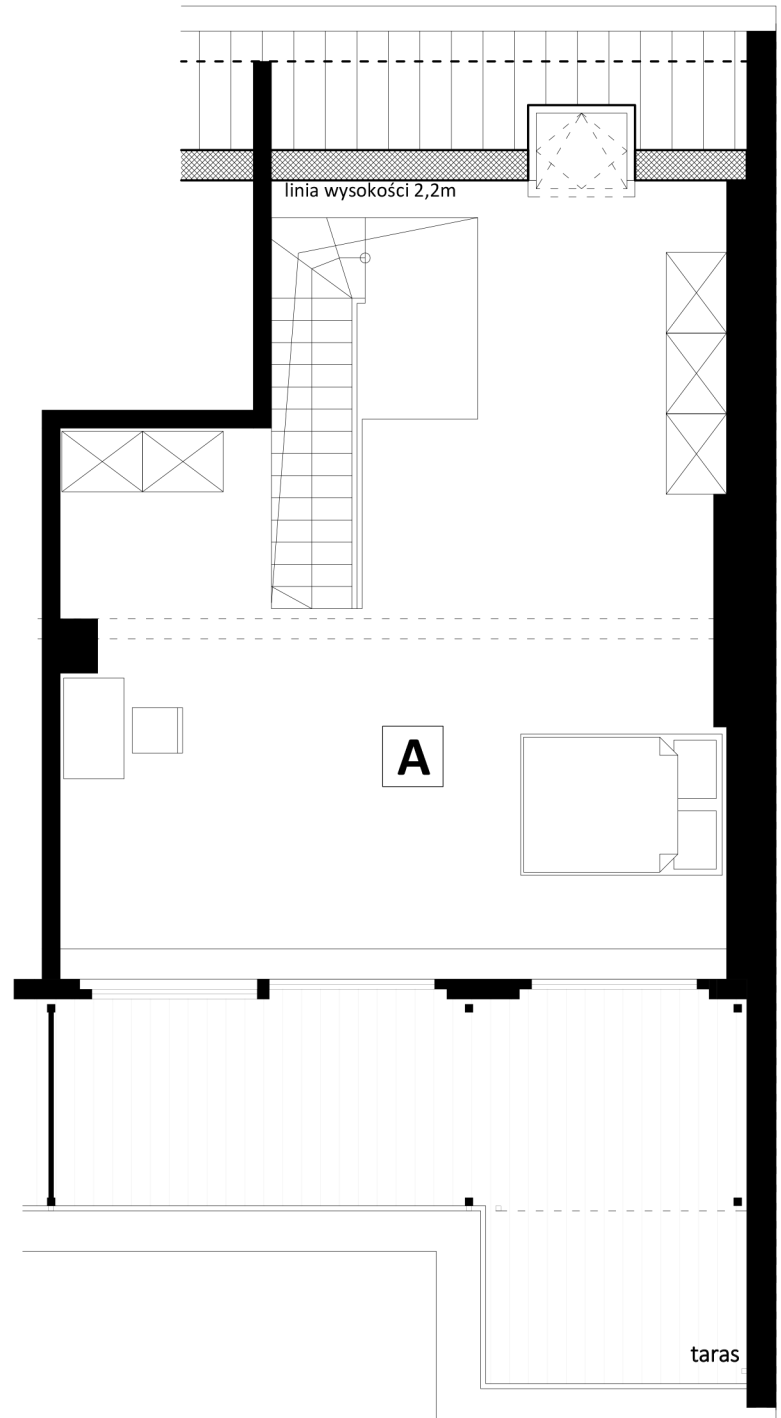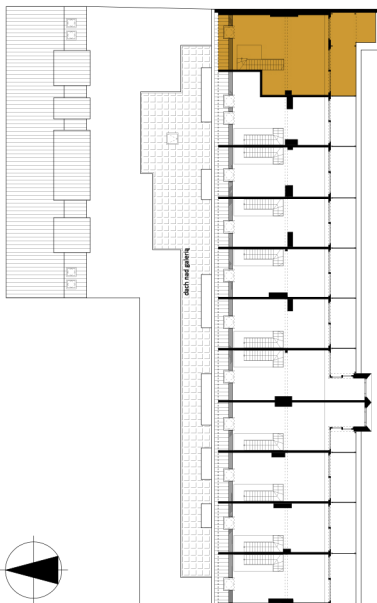

0 1m 2m 3m